



Ostansicht

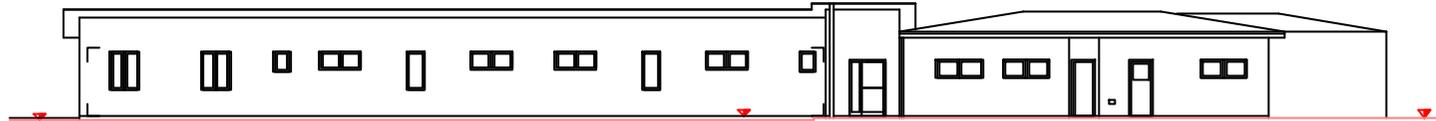


Westansicht

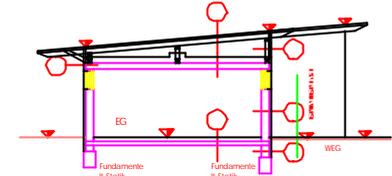


SNITTA-A

<b>DACHAUFBAU:</b> Ypsi Stahlblech Dachpappegeschiebt 0,5cm Vollschalung 2,5cm Dachsperrschicht Stahl Wärmedämmung WDPL -Minerwolle dämmptk 18,0cm -Polystyrolplatte 20,0cm	<b>BODENAUFBAU:</b> Bodenbelag 1,5cm Betonestrich 6,0cm PE-Folie Trittschalldämmung DS -Hervabst 35/50 3,0cm Polypropylen-PS-WG25 -Hartschaumplatte 5,0cm Sandaugleich 3,5cm Feuchtsperre 1,0cm Bitumboden 15,0cm PE-Folie Polierstrich 20,0cm	<b>WANDAUFBAU: Außenwand</b> Innenputz 1,5cm Hochlochziegel 25,0cm Polypropylen-PS-F -Hartschaumplatte 7,0cm Dämmputz 6,5cm
<b>WANDAUFBAU: Stahlbetondecke</b> Innenputz 1,5cm Stahlbeton 21,5cm Innenschalung Polypropylen-PS-F -Hartschaumplatte 7,0cm Dämmputz 6,5cm	<b>WANDAUFBAU: Sockel</b> Innenputz 1,5cm Hochlochziegel 25,0cm Feuchtsperre 1,0cm Extrud. Polypropylen-PS-F -Hartschaumplatte 6,0cm Dämmputz 6,5cm	<b>WANDAUFBAU: Dachverkleidung</b> Dämmputz 0,5cm Polypropylen-PS-F -Hartschaumplatte 7,0cm OSB-Platte Holztafelkonstruktion
<b>WANDAUFBAU: Fassade</b> Innenputz 1,5cm Hochlochziegel 25,0cm Innenputz 1,5cm	<b>WANDAUFBAU: Zwischenwand</b> Innenputz 1,5cm Porethermitleg 10,0cm Innenputz 1,5cm	

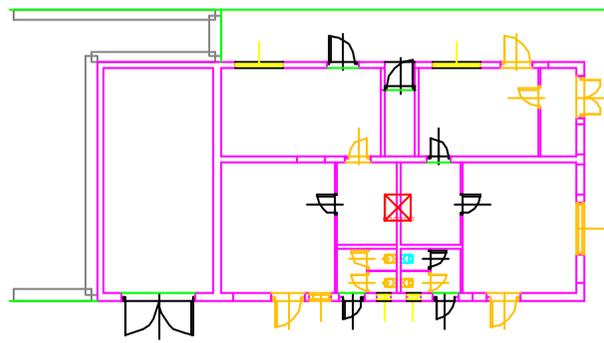


ERDGESCHOSS ABRUCH

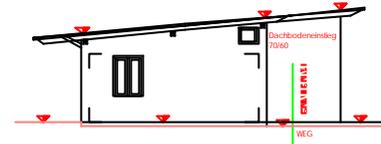

Nordansicht

MECHANISCHER LÜFTUNG AUFHÄNGESCHÜTTEN REGENWASSERKANAL SCHWELFUNGSKANAL REGENWASSERKANAL REGENWASSERKANAL OBERLICHTE	GRUNDGESAMHEIT 35,575.00m <sup>2</sup> BEBAUFLÄCHEN 214,81m <sup>2</sup> UMBAUVERBAU 644,43m <sup>2</sup> Fenster: Kunststoffweiß Fassade: Holzgips Dachverkleidung: Stahlblechverzinkt Lufteinströmung: Alu-weißbeschichtet
---	--

Parie		A	B
		C	D
PROJEKT	1:1	1:1	
PROJEKTANT	1:1	1:1	
BAUWERBER	GRÜNDEGENOMME		
LEISTUNGS	ZEICHNUNG		
BAUVERFAHREN + PLANVERFAHREN	BAUINTERNEHMUNG Karl Schmid-Gesellschaft mbH Hoch-, Tief-, Industrie- und Straßenbau 2345 BRUNNENAM GEBIRGE Feldbach 26		
PL. NR.	PROJEKT	MASSSTAB	PL. GR.
			GEZEICHNET
			GEPRÜFT
			DATUM

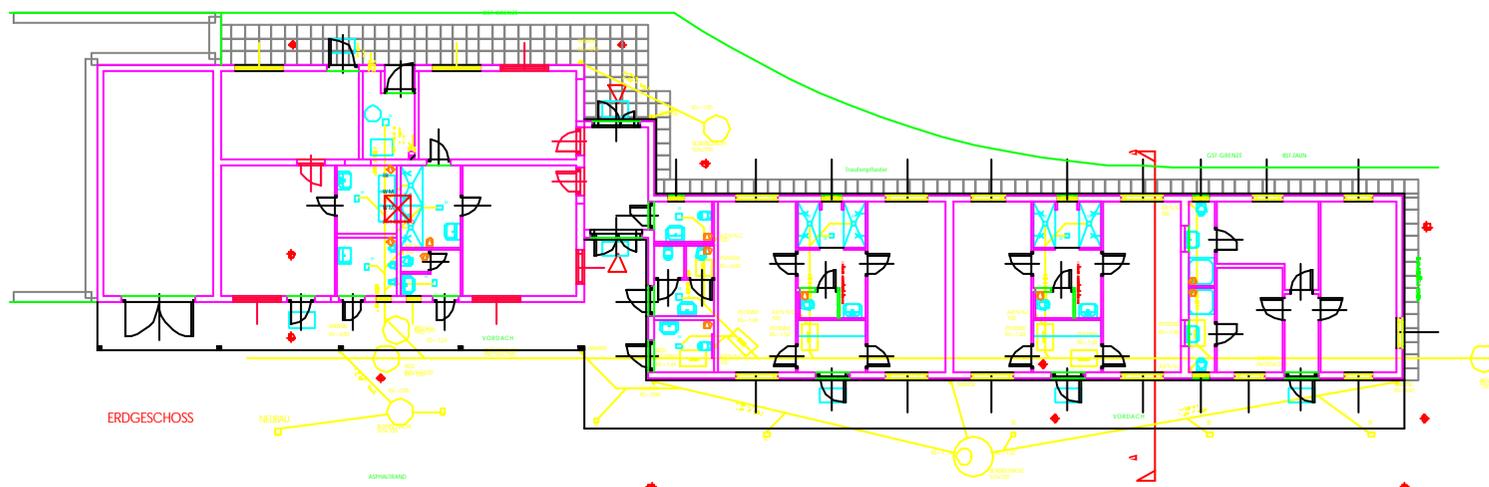

ERDGESCHOSS NEUBAU

